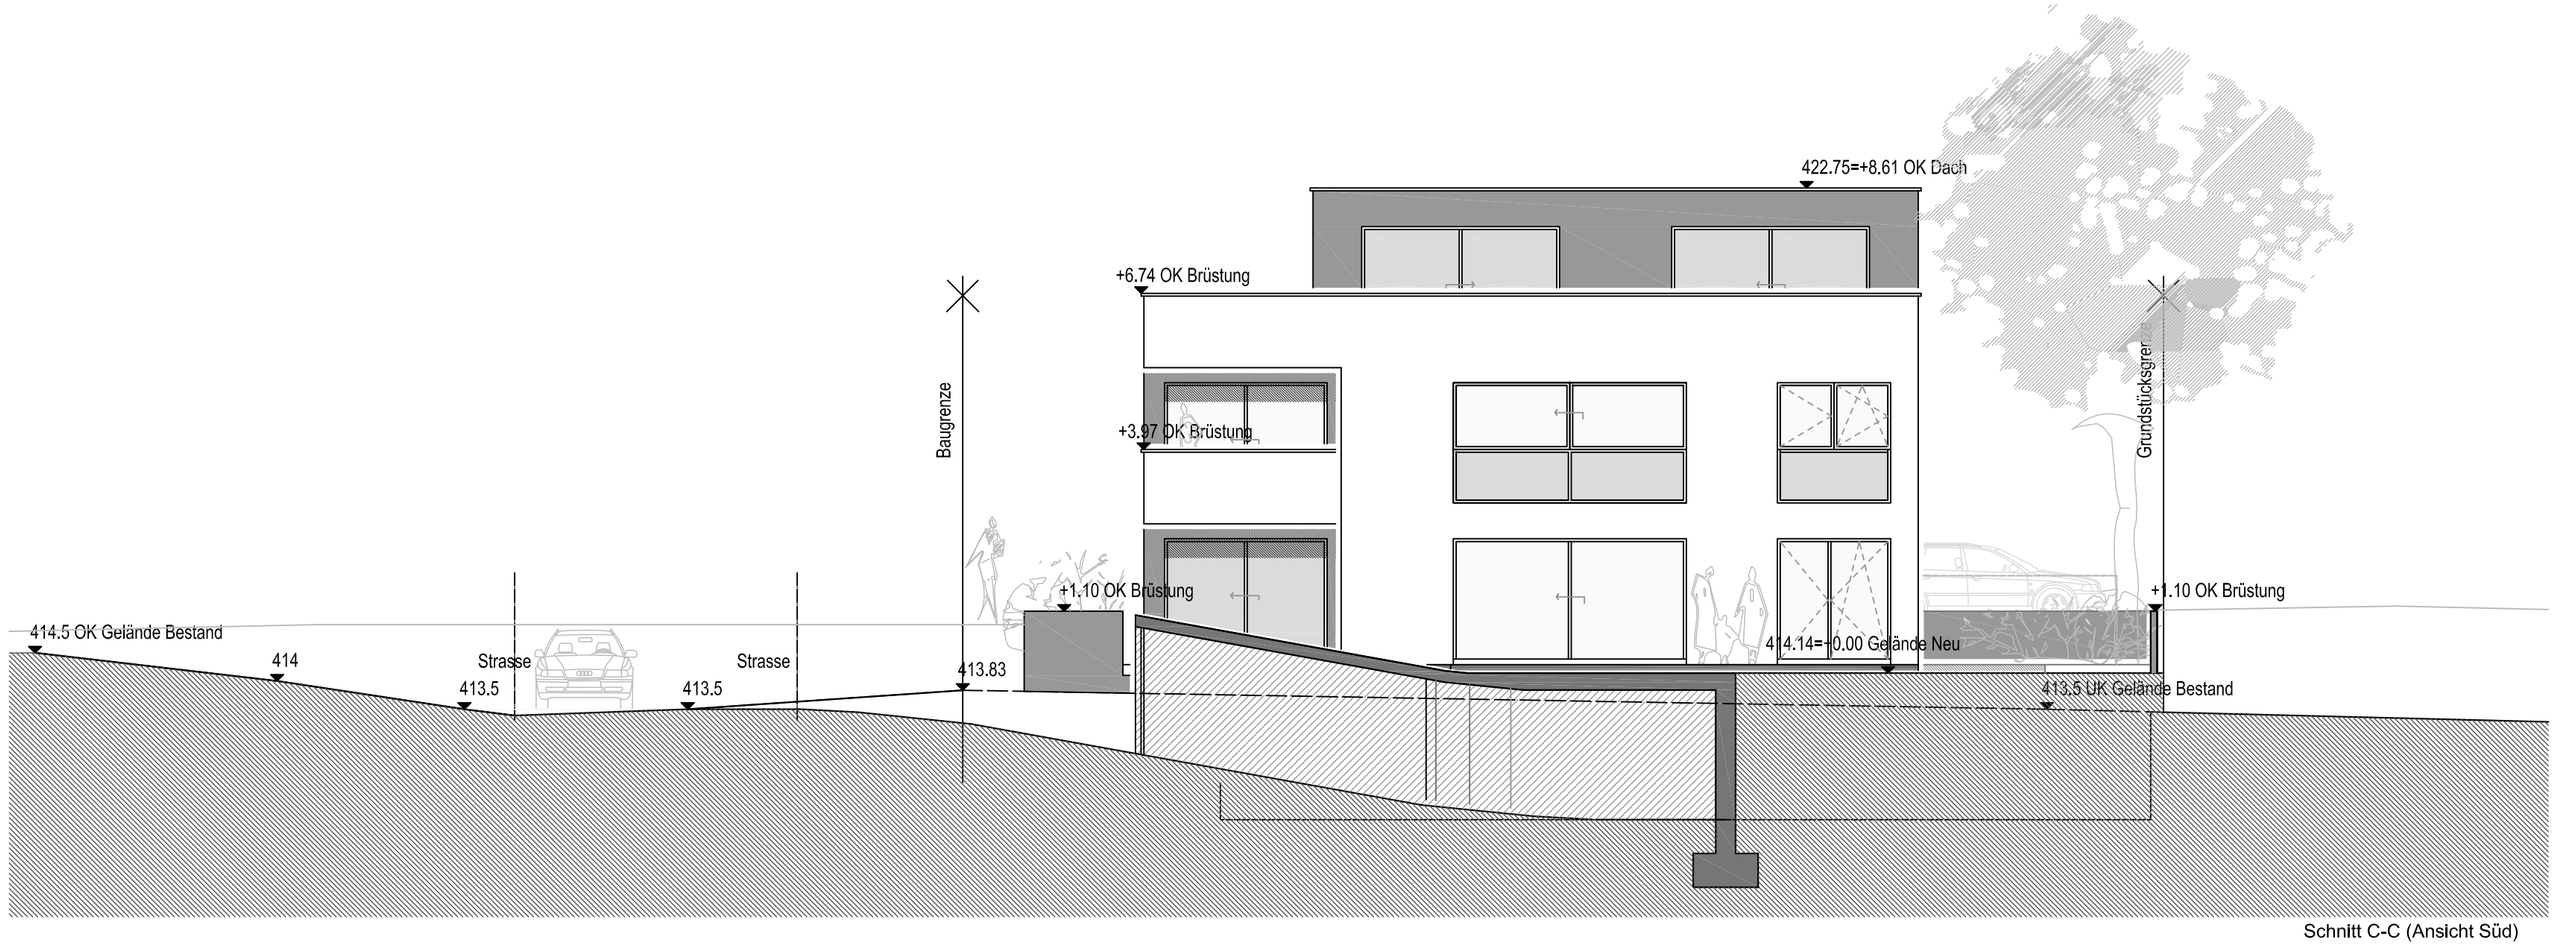

Schnitt C-C (Ansicht Süd)

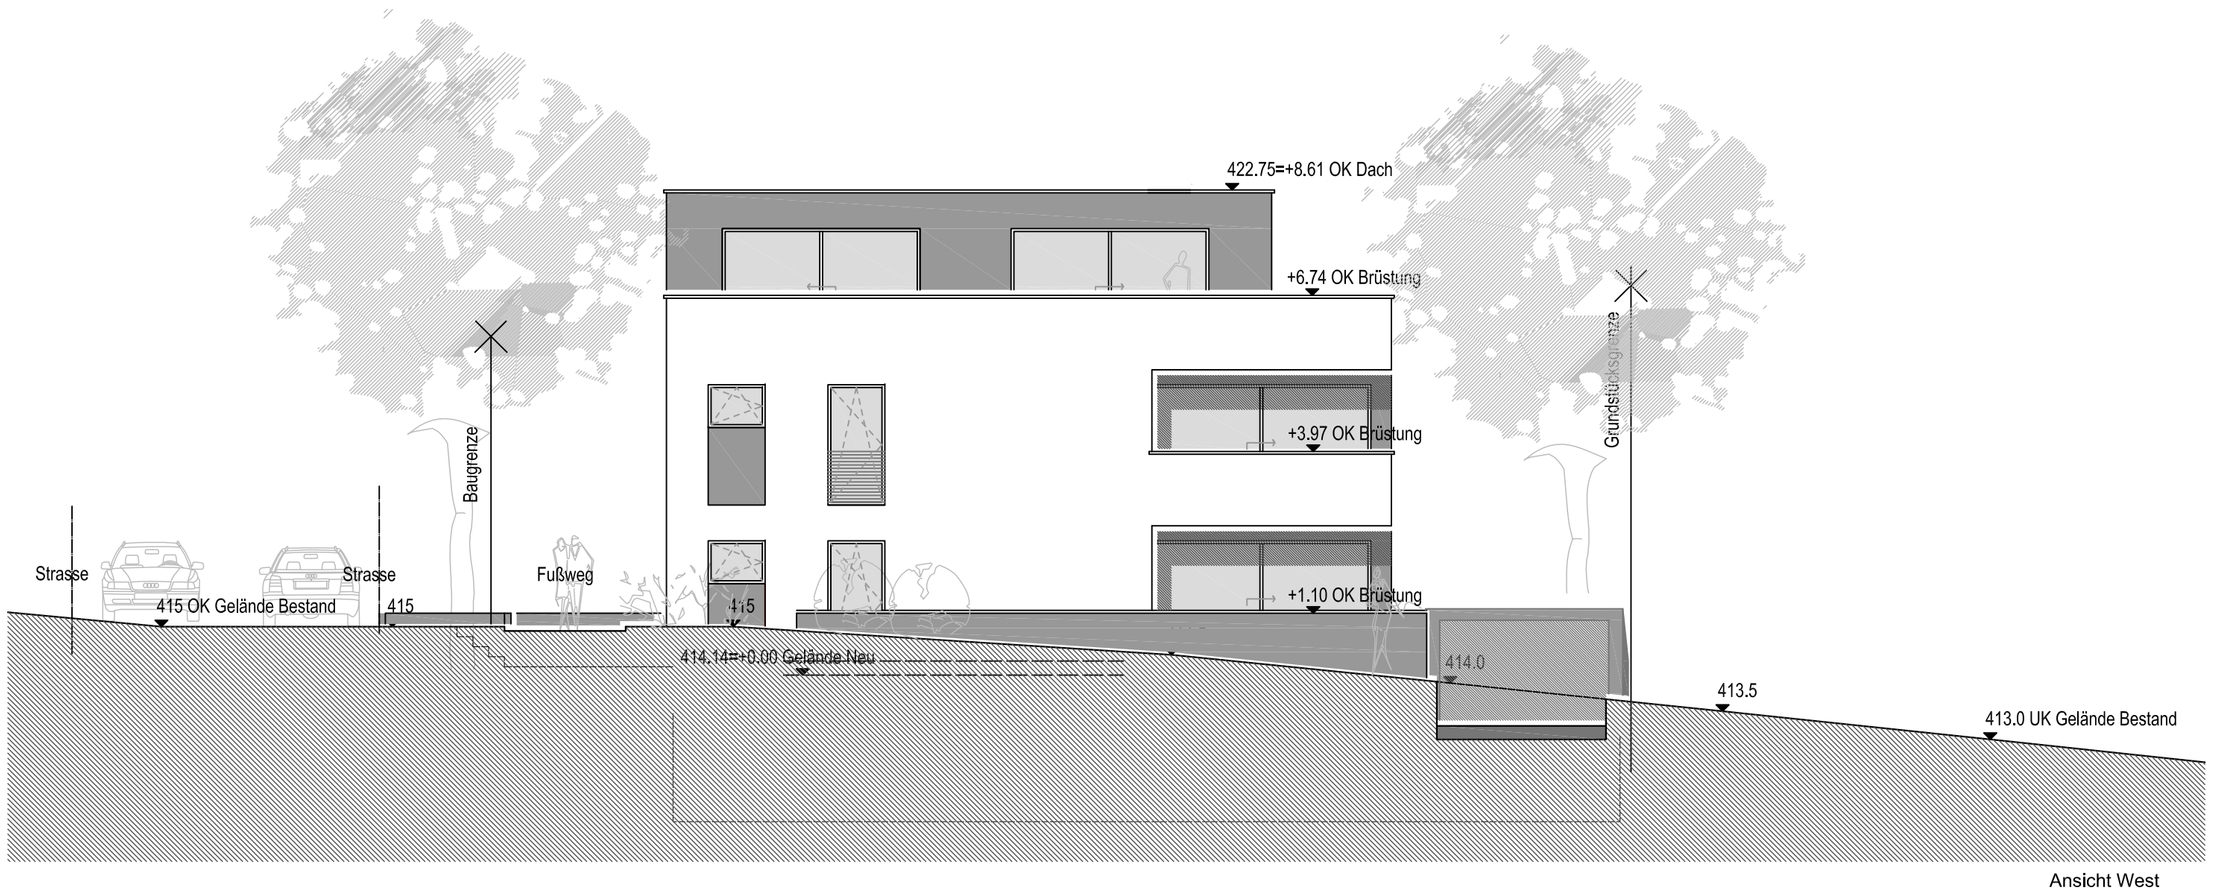

Ansicht West

Titel	Entwurf	N					
Titel	Neubau eines Mehrfamilienhauses mit TG Baugebiet " Wasserburg Nord" Flurstück 1188, Grundstück Nr. 11						
Zeichnung	Schnitt C-C, Ansicht West						
Bauherr	AS Wohnbau GmbH	Hege 9	88142 Wasserburg				
Planung	bau|werk|stadt	architekten+stadtplaner bahnhofstrasse 5 tel:08382-997394	roman schäfler 88142 wasserburg fax:08382-997395				
gezeichnet BM	datum 09.09.2014	masstab 1: 100	plangrösse 420 x 594	projektnummer -	plan-nummer	E007	0

Die Zeichnung darf ohne Einwilligung weder dritten Personen noch Konkurrenzfirmen mitgeteilt werden (§1053 u, §823 BGB)