



Erdgeschoss

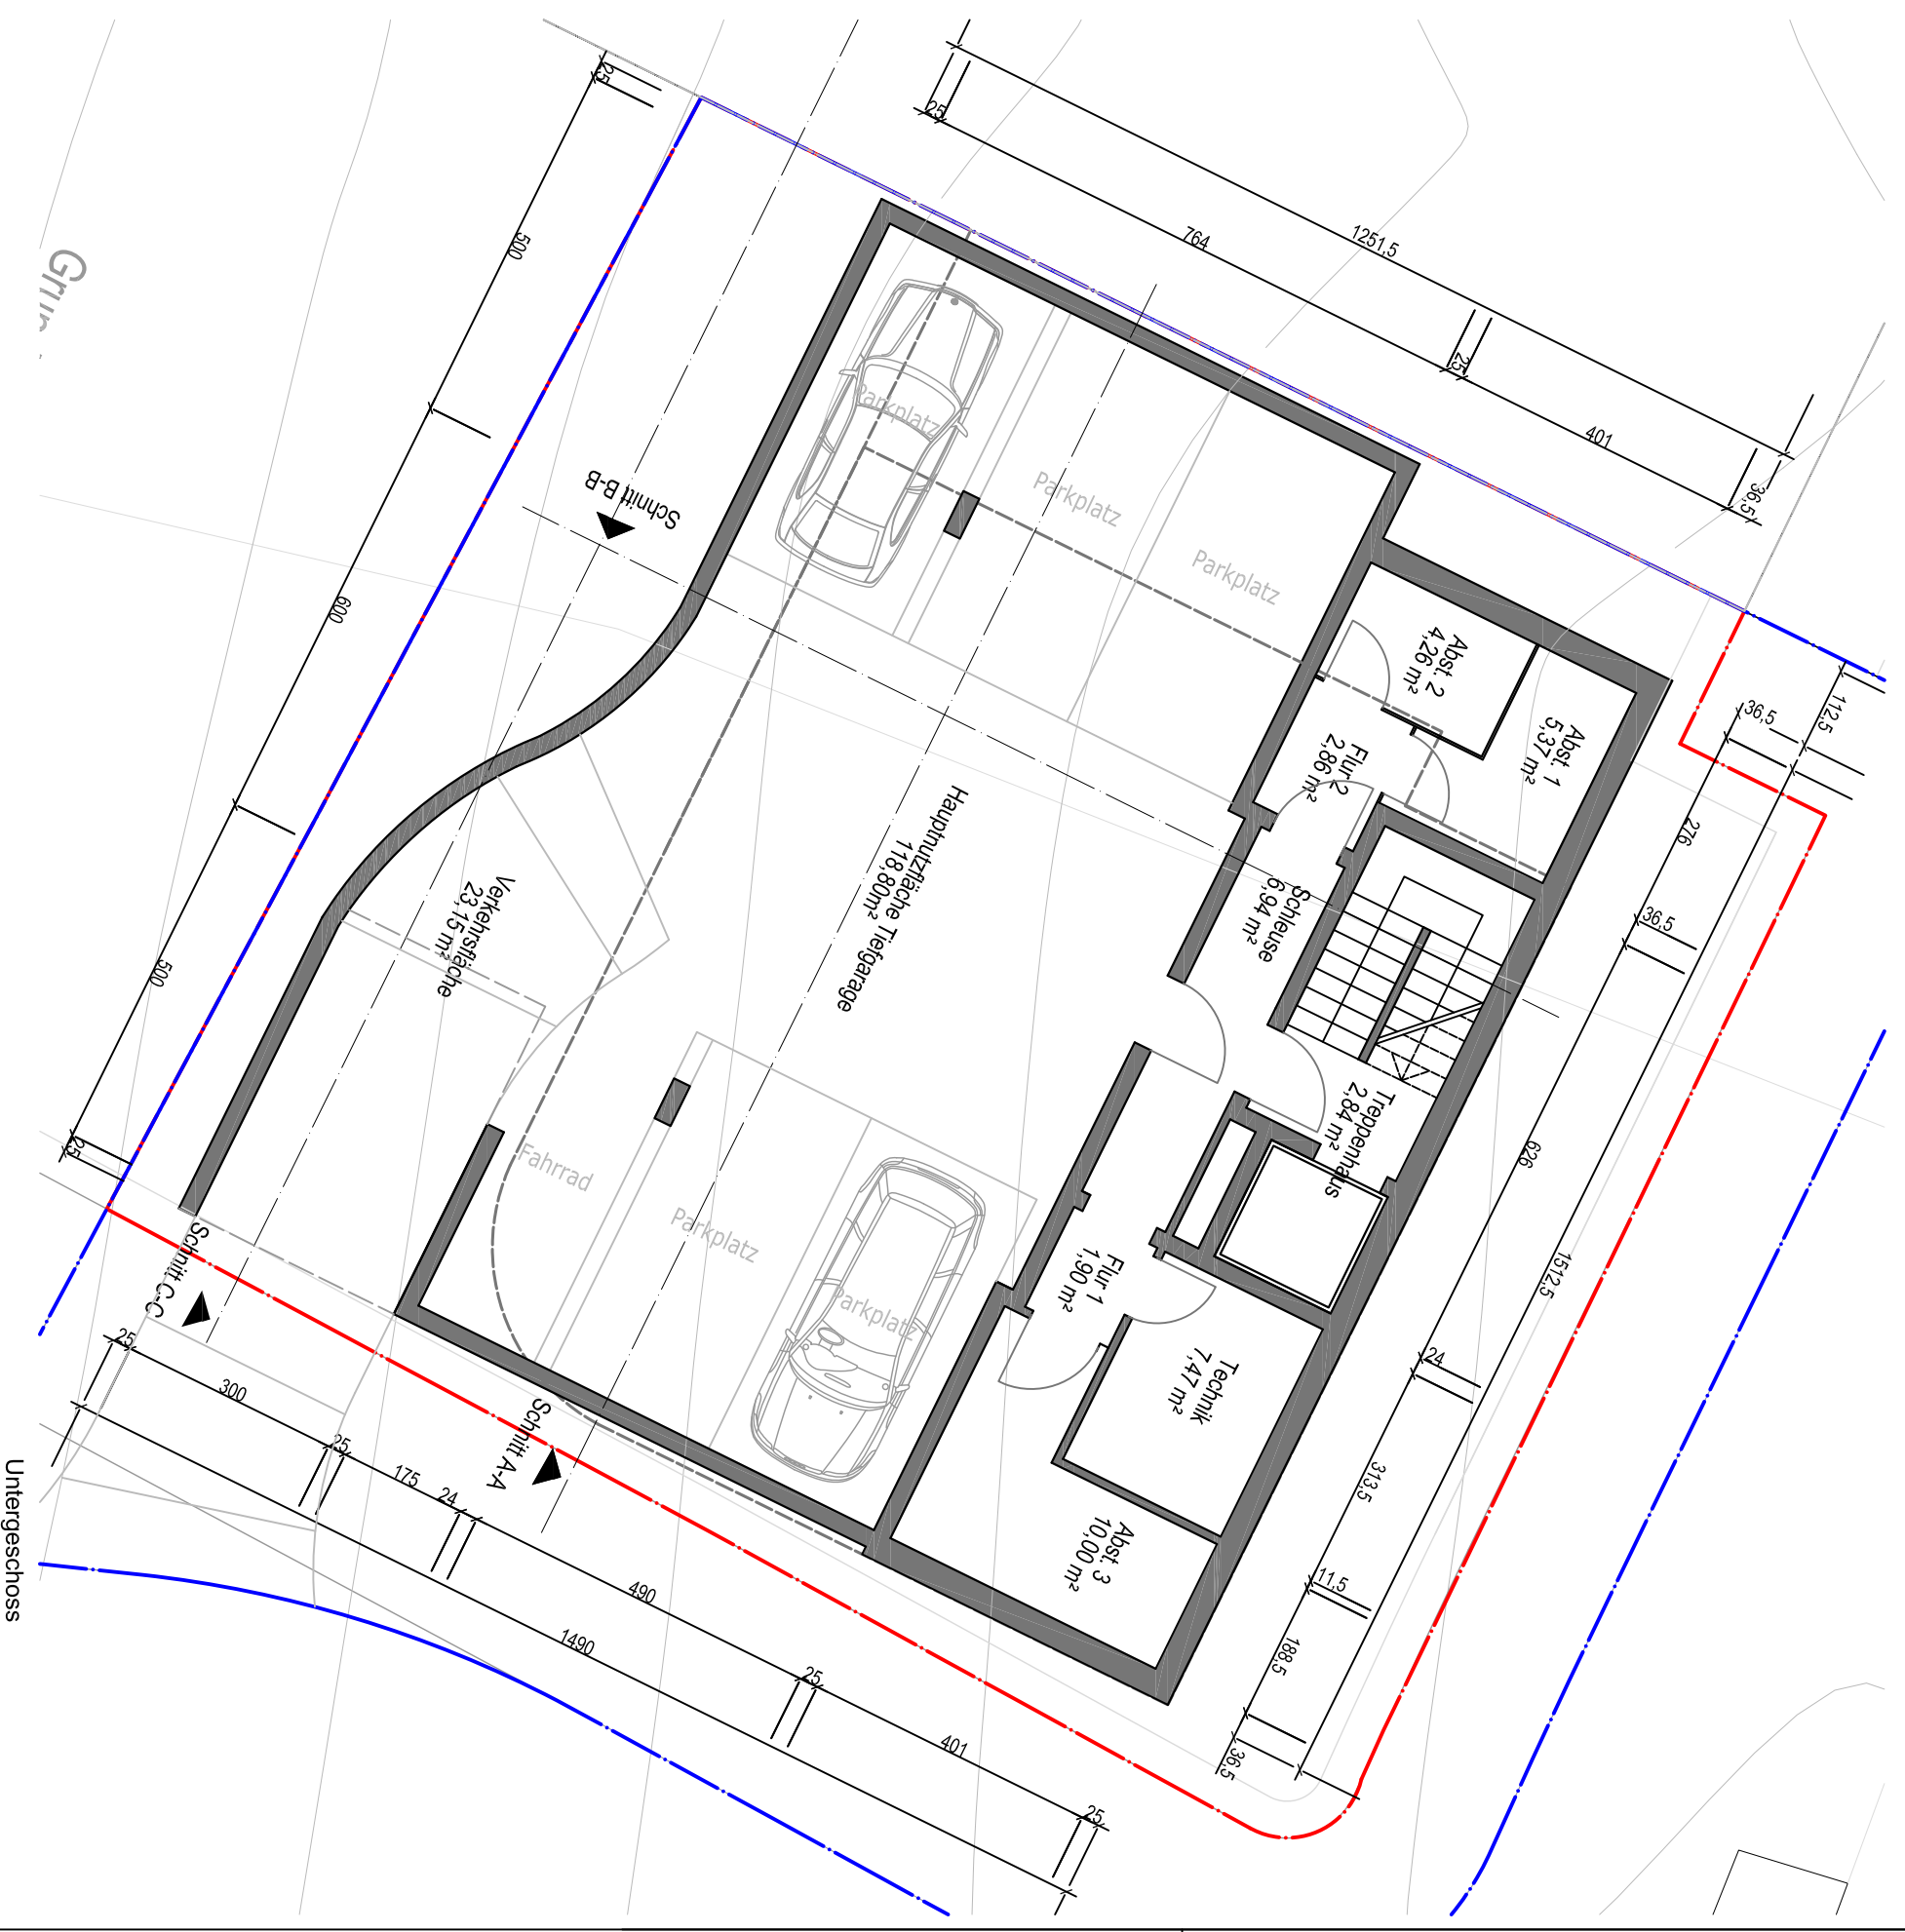

Untergeschoss

Entwurf

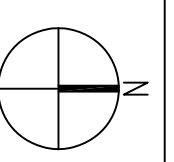

Titel	Entwurf	
Tiel	Neubau eines Mehrfamilienhauses mit TG Baugebiet "Wasserburg Nord" Grundstück Nr. 12	
Zeichnung	UG mit Tiefgarage, Erdgeschoss	
Bauherr	AS Wohnbau GmbH	Hegge 9 88142 Wasserburg
Planung	bauwerkstadt	
gezeichnet	datum	massstab
BM	02.10.2014	1:100
	plangröße	projektnummer
	420 x 594	1409
	plan-	nummer
		E0020

architekten+stadtplaner roman schäfler
bahnhofstrasse 5 88142 wasserburg
tel:08382-997394 fax:08382-997395

Die Zeichnung darf ohne Einwilligung weder dritter Personen noch Konkurrenzfirmen mitgeteilt werden. (§103 u. §223 BGB)

Grundstück 21
538 m²