
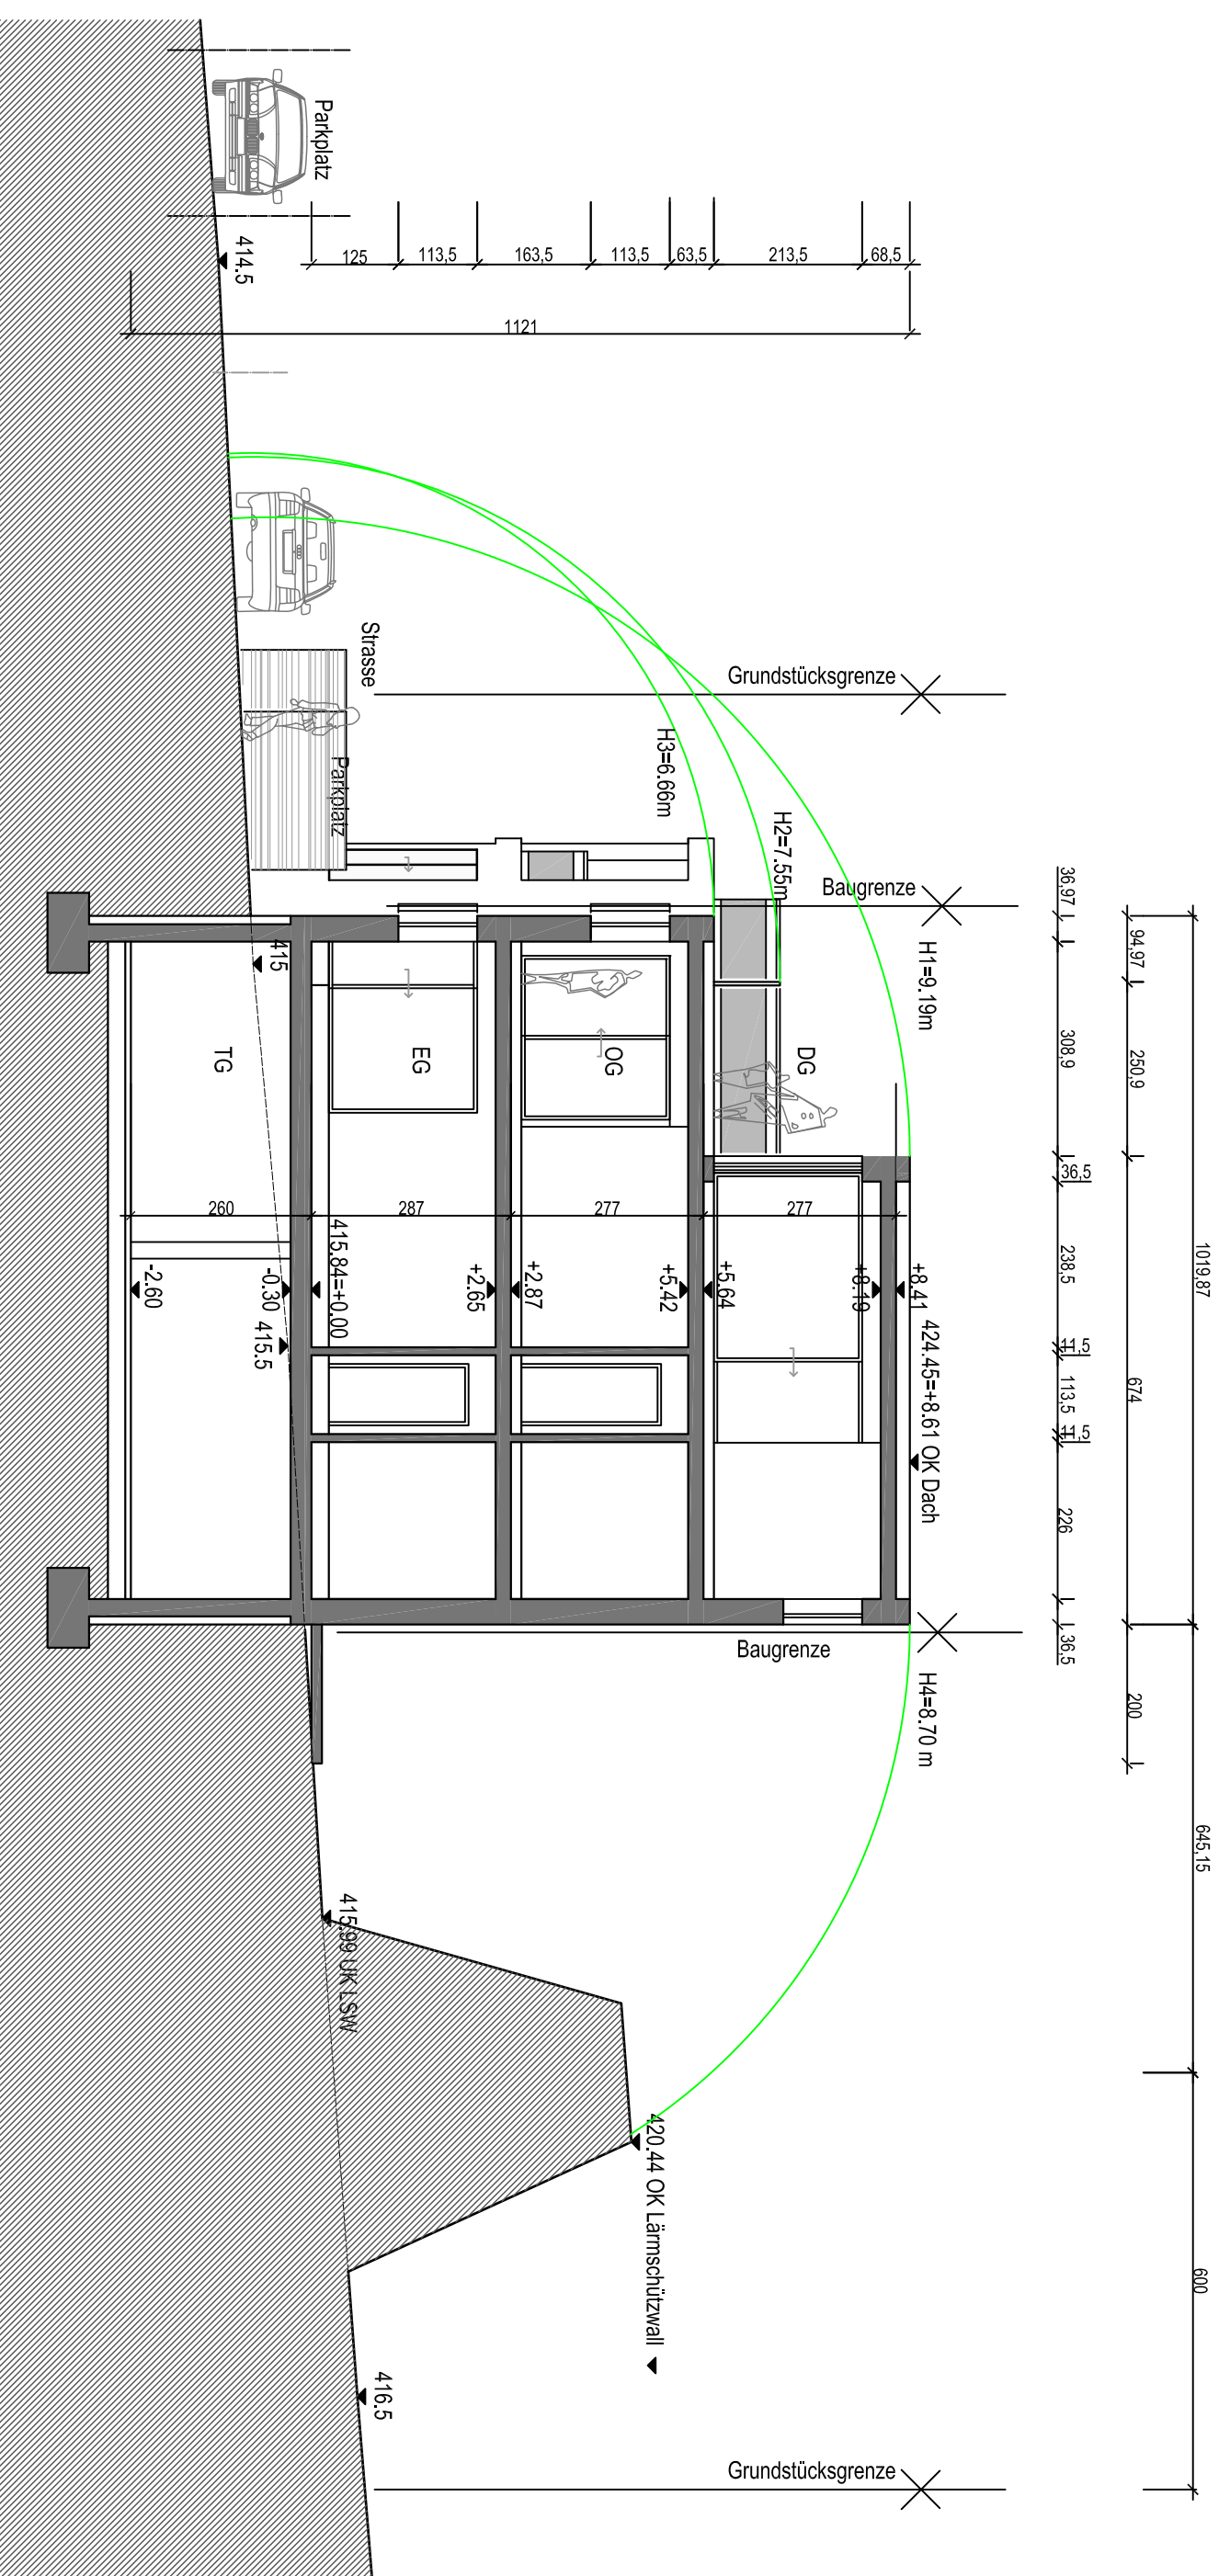


Schnitt A-A

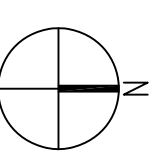

Schnitt B-B

Titel	<b>Entwurf</b>			
Titel	Neubau eines Mehrfamilienhauses mit TG			
Zeichnung	Baugebiet "Wasserburg Nord" Flurstück 1818, Grundstück Nr. 7			
Zeichnung	<b>Schnitt A-A, Schnitt B-B</b>			
Bauherr	AS Wohnbau GmbH	Hegge 9	88142 Wasserburg	
Planung	<b>bauwerk stadt</b>		architekten+stadtplaner	roman schäffler
gezeichnet	datum	massstab	plangröße	projektnummer
BM	18.09.2014	1:100	A20 x 594	1409
			plan-	nummer
				<b>E006 0</b>

Die Zeichnung darf ohne Einwilligung weder drucker noch kopierverfahrensmäßig vervielfältigt werden. (§1053 u. §823 BGB)